


DOPRAVNÍ OPATŘENÍ BĚHEM STAVBY I. FÁZE

OBJÍZDNÁ TRASA
UZAURKA

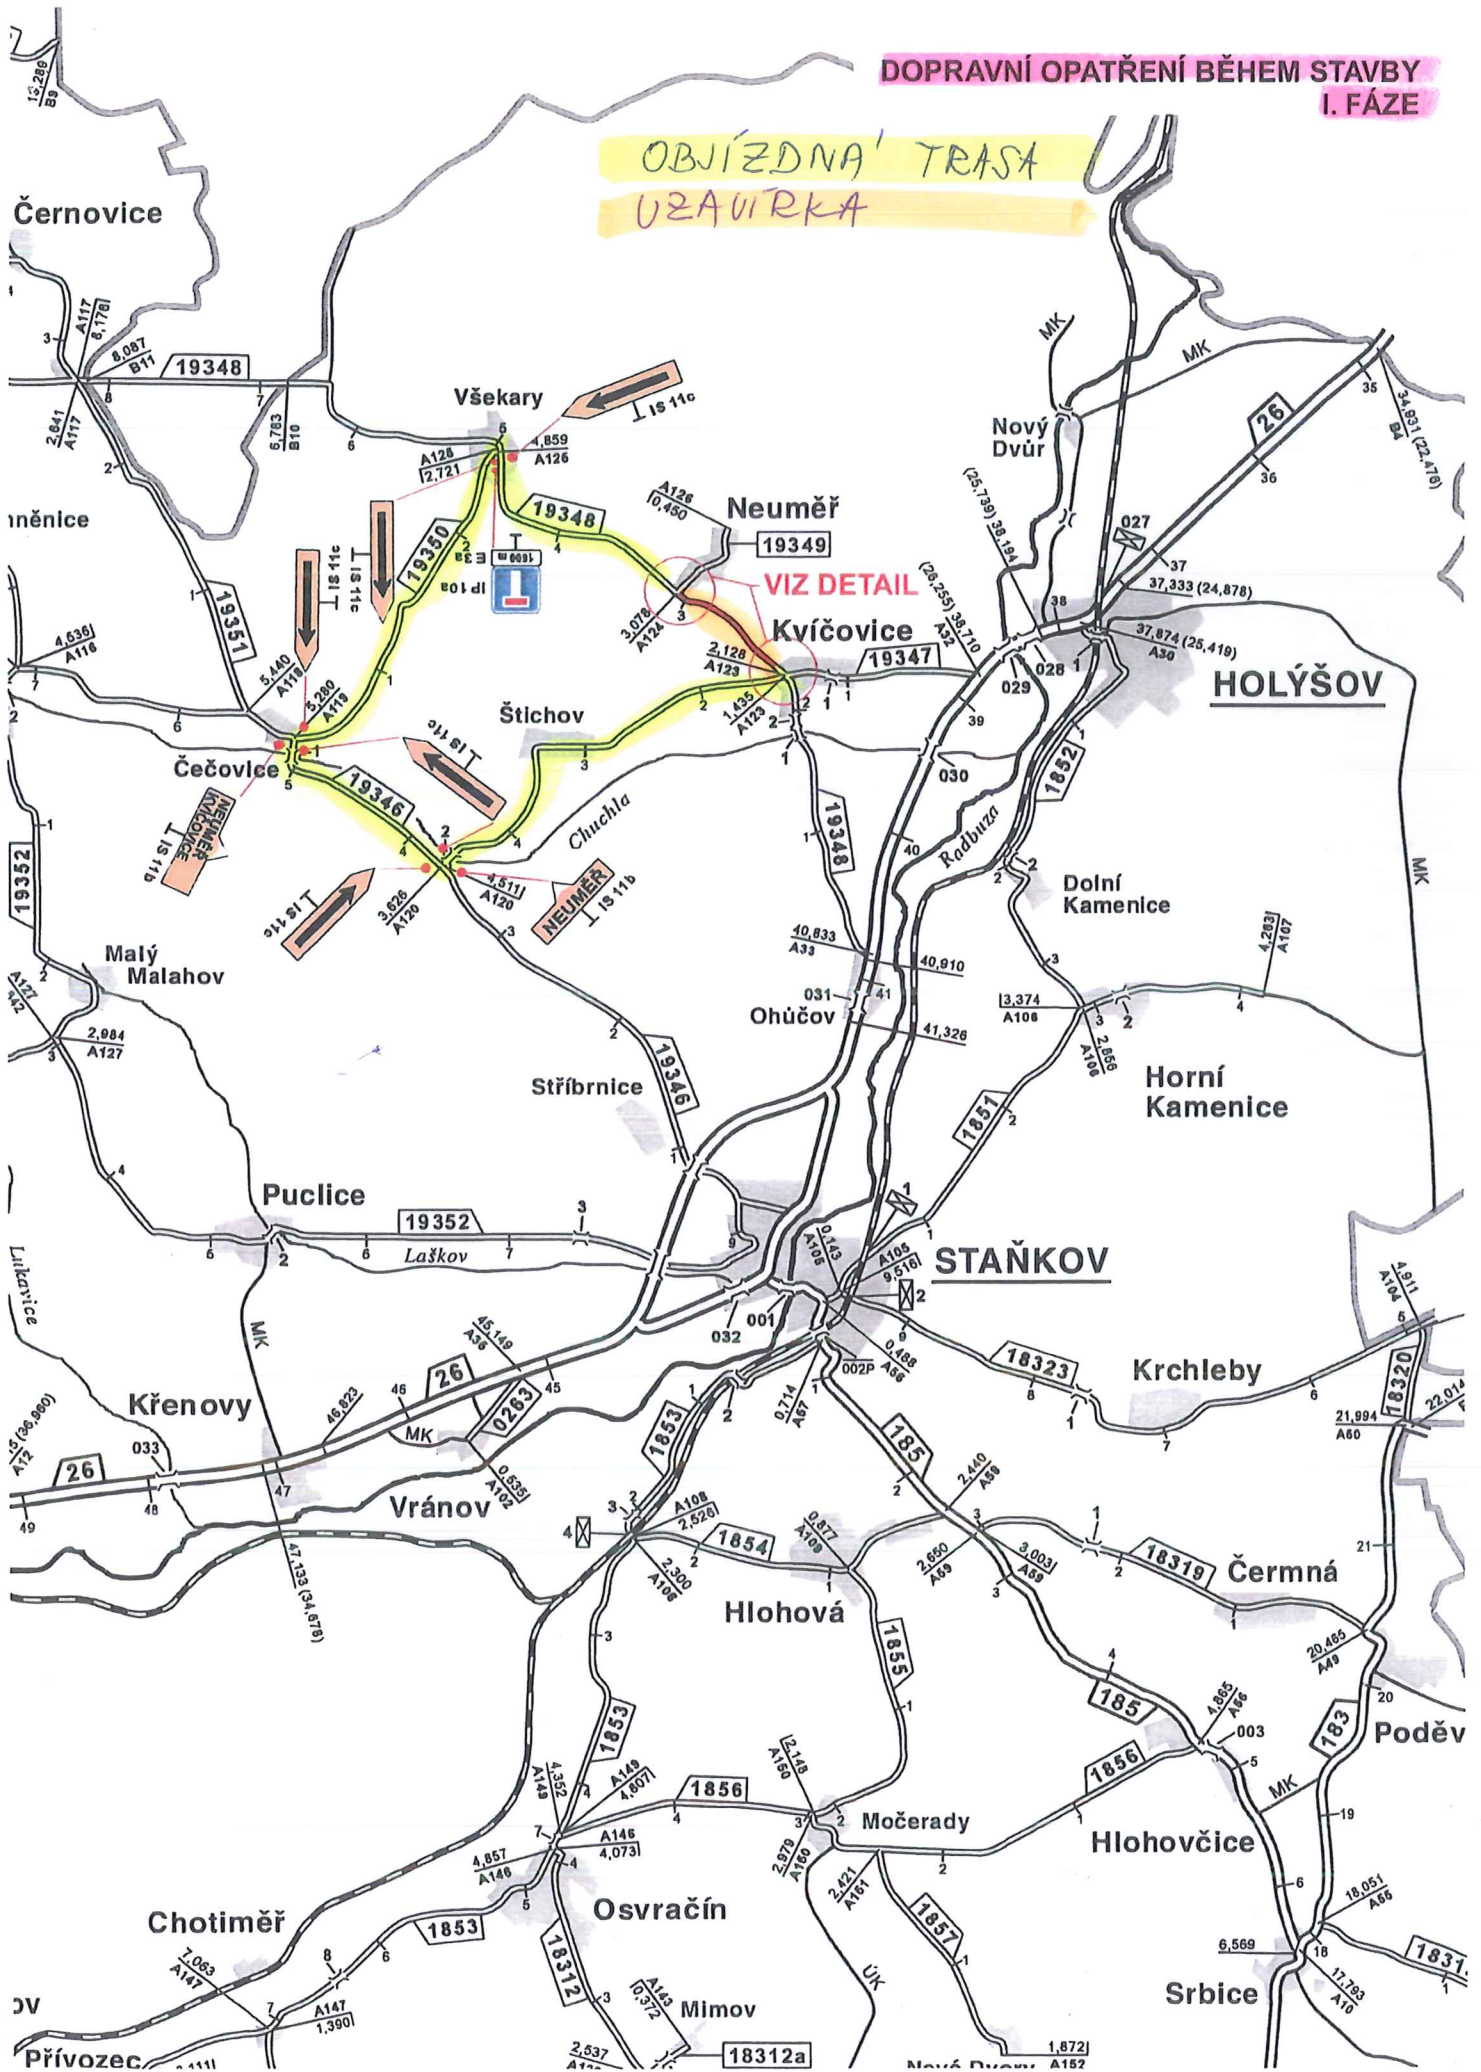

DOPRAVNÍ OPATŘENÍ BĚHEM STAVBY II. FÁZE

OBJÍZDNÁ TRASA

UZAVÍRKA

